

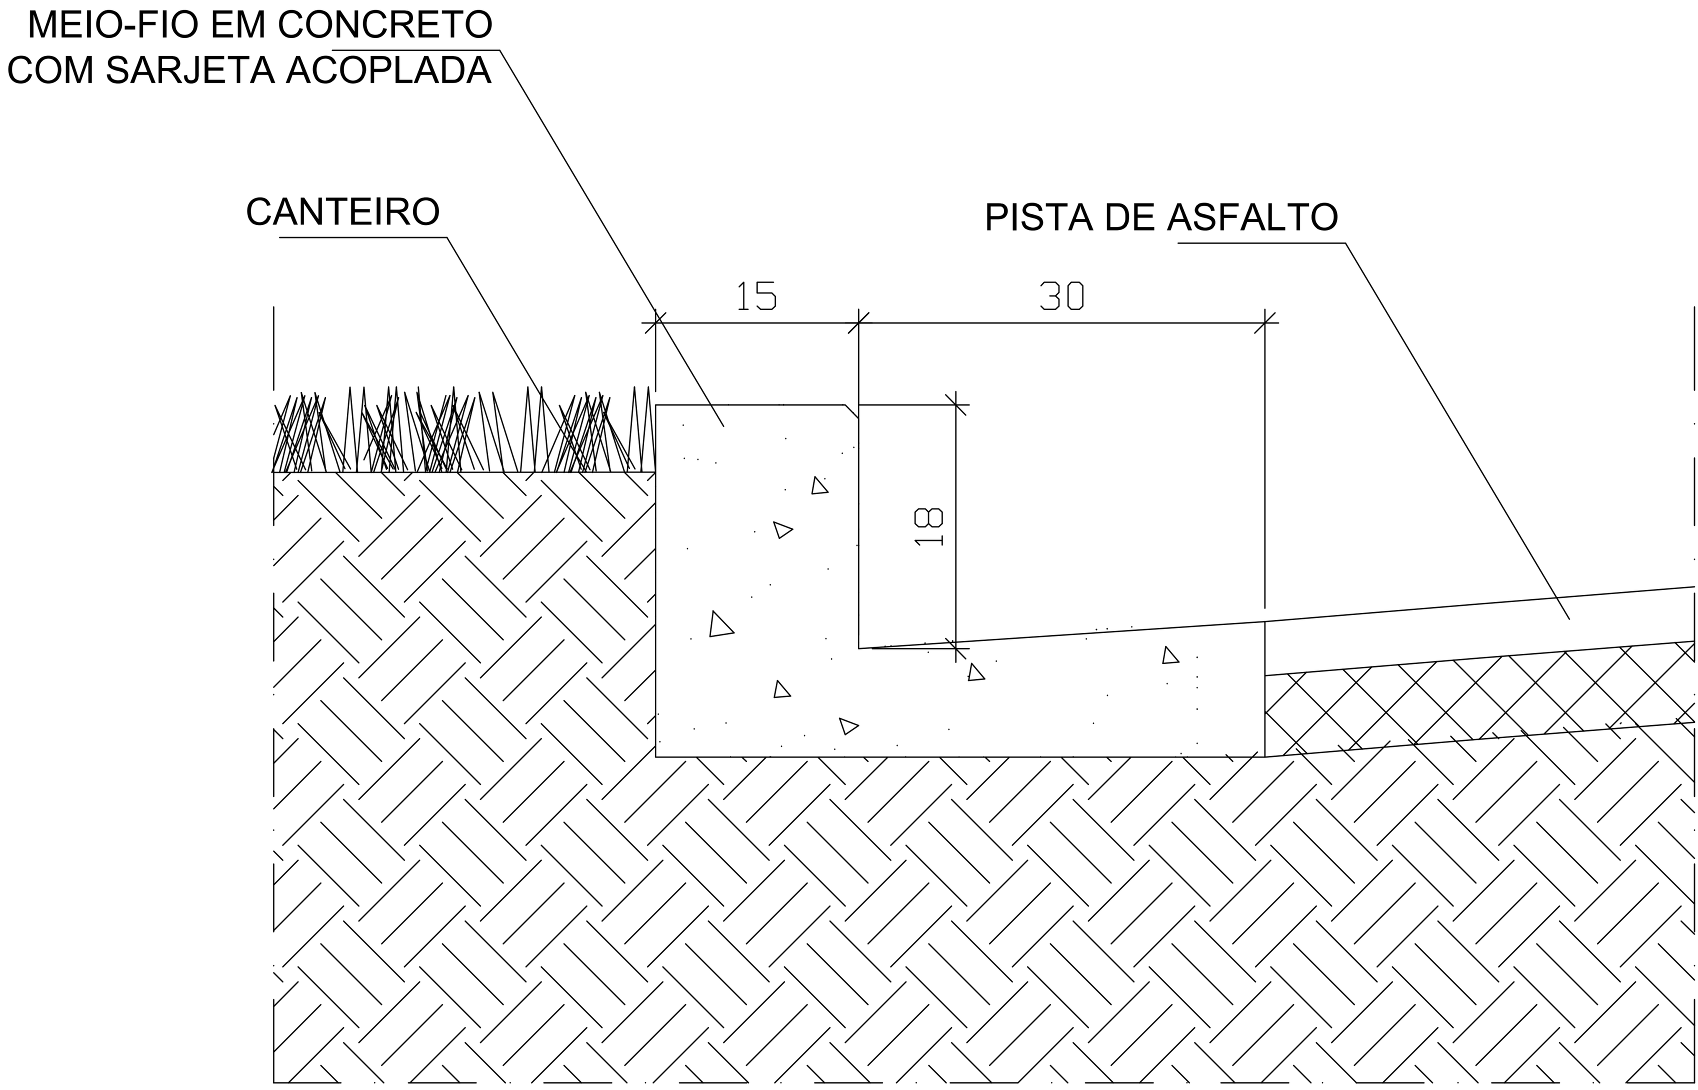



1 MEIO–FIO ASFALTO – CANTEIRO
ESCALA 1/10

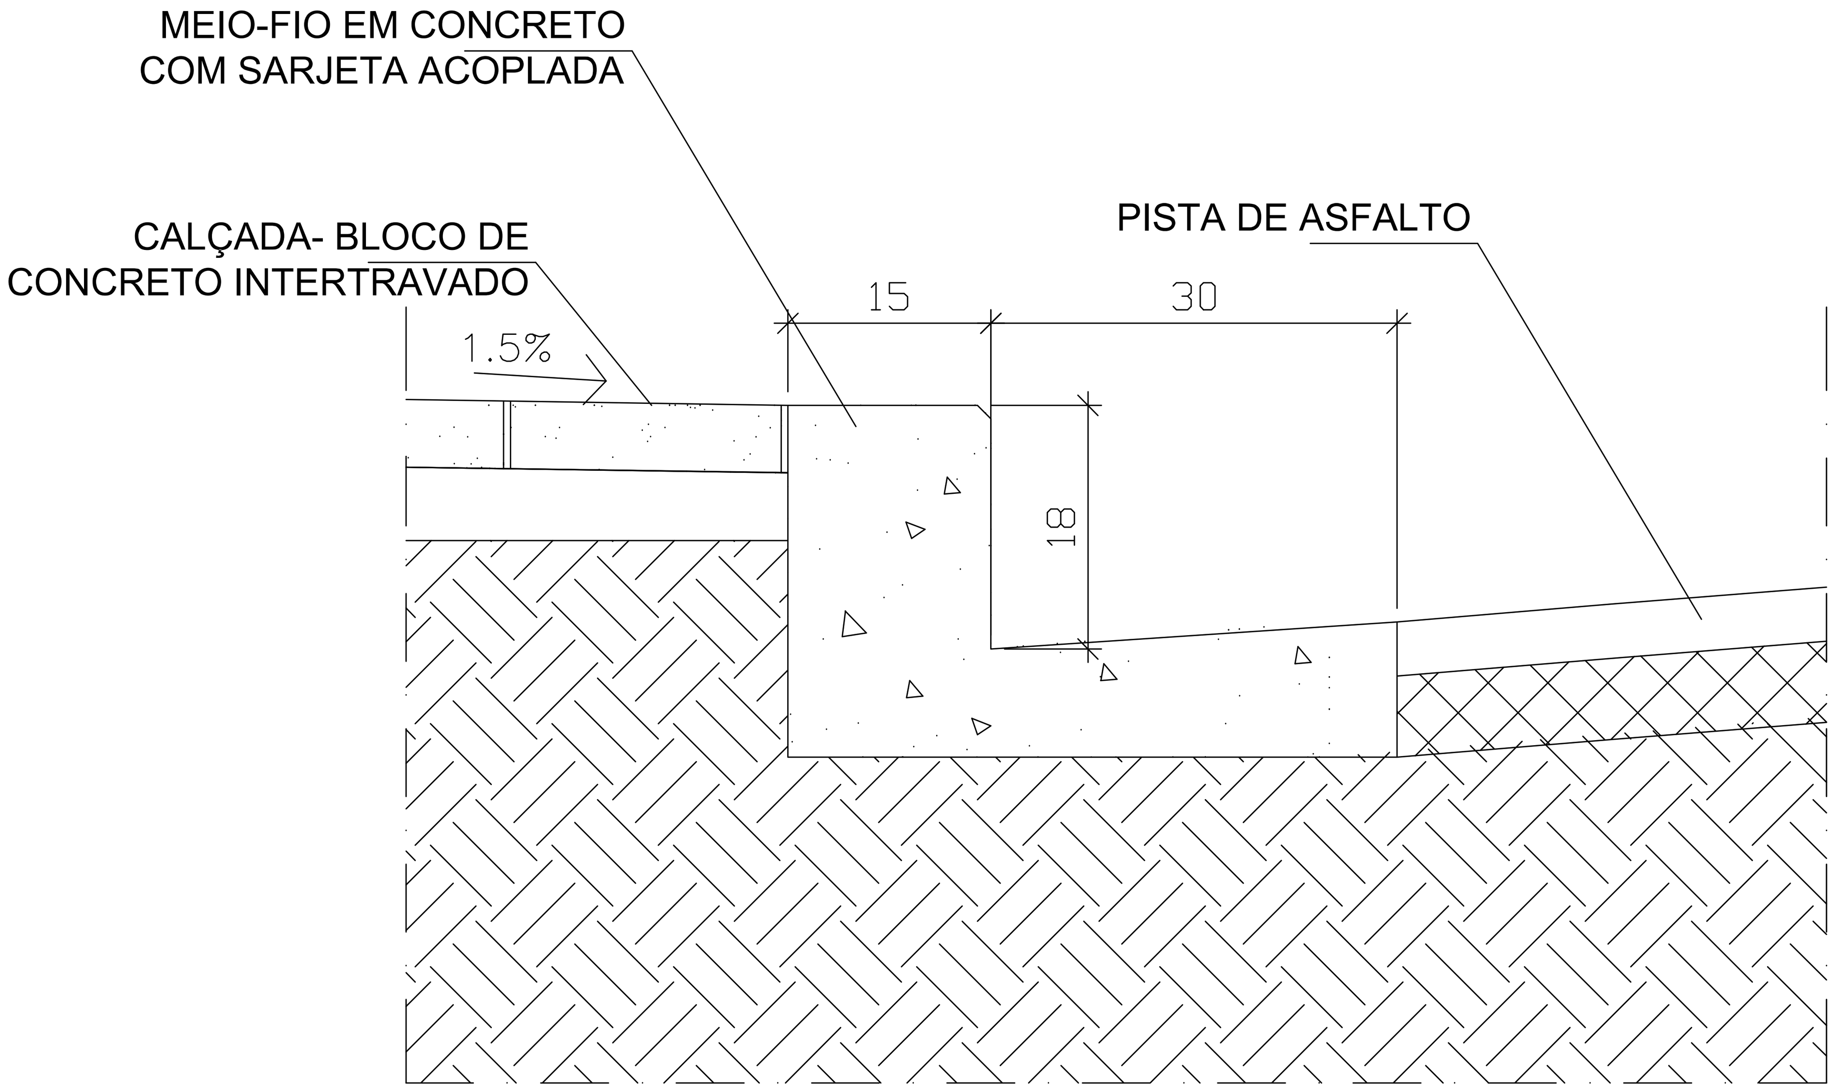

2 MEIO–FIO ASFALTO – INTERTRAVADO
ESCALA 1/10

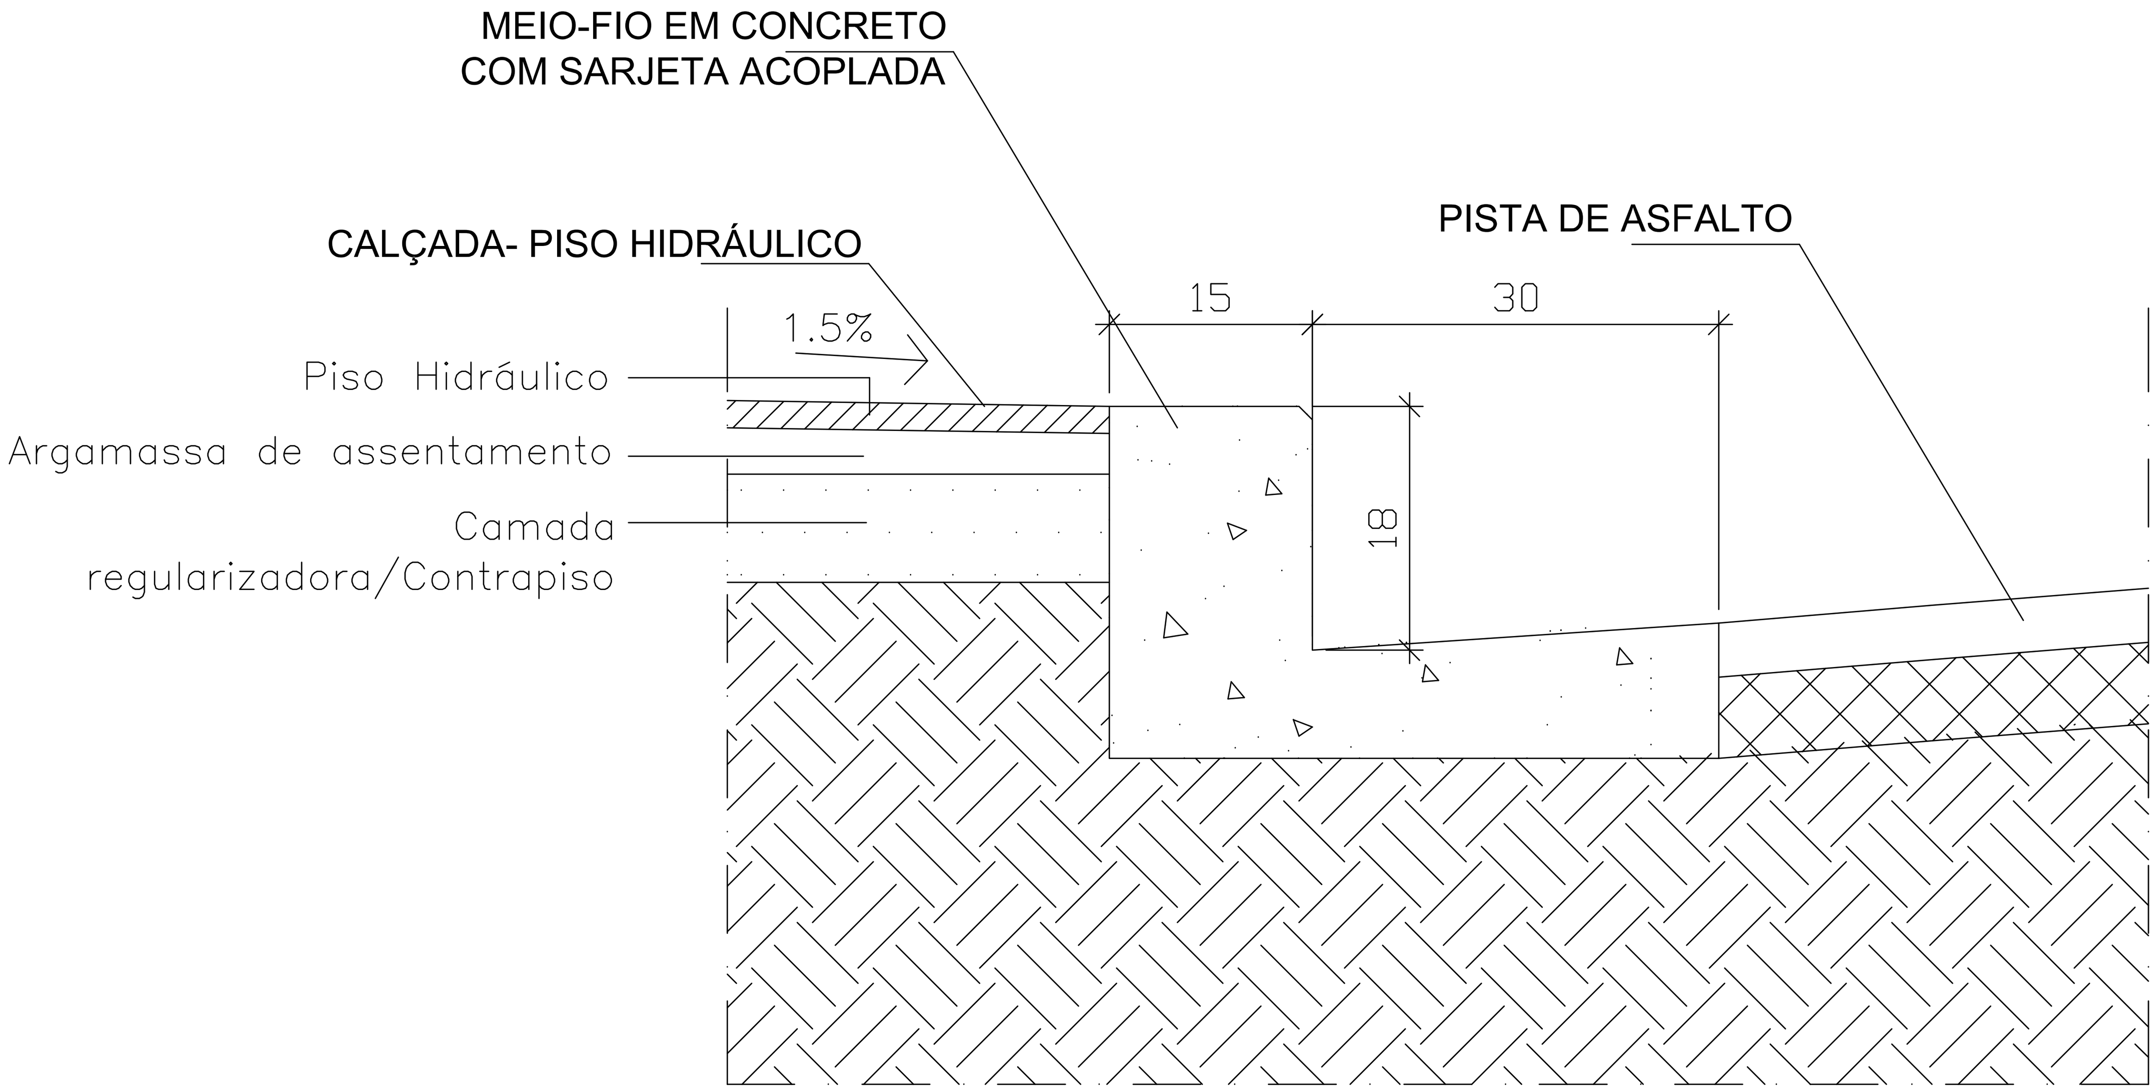

3 MEIO–FIO ASFALTO – PISO HIDRÁULICO
ESCALA 1/10

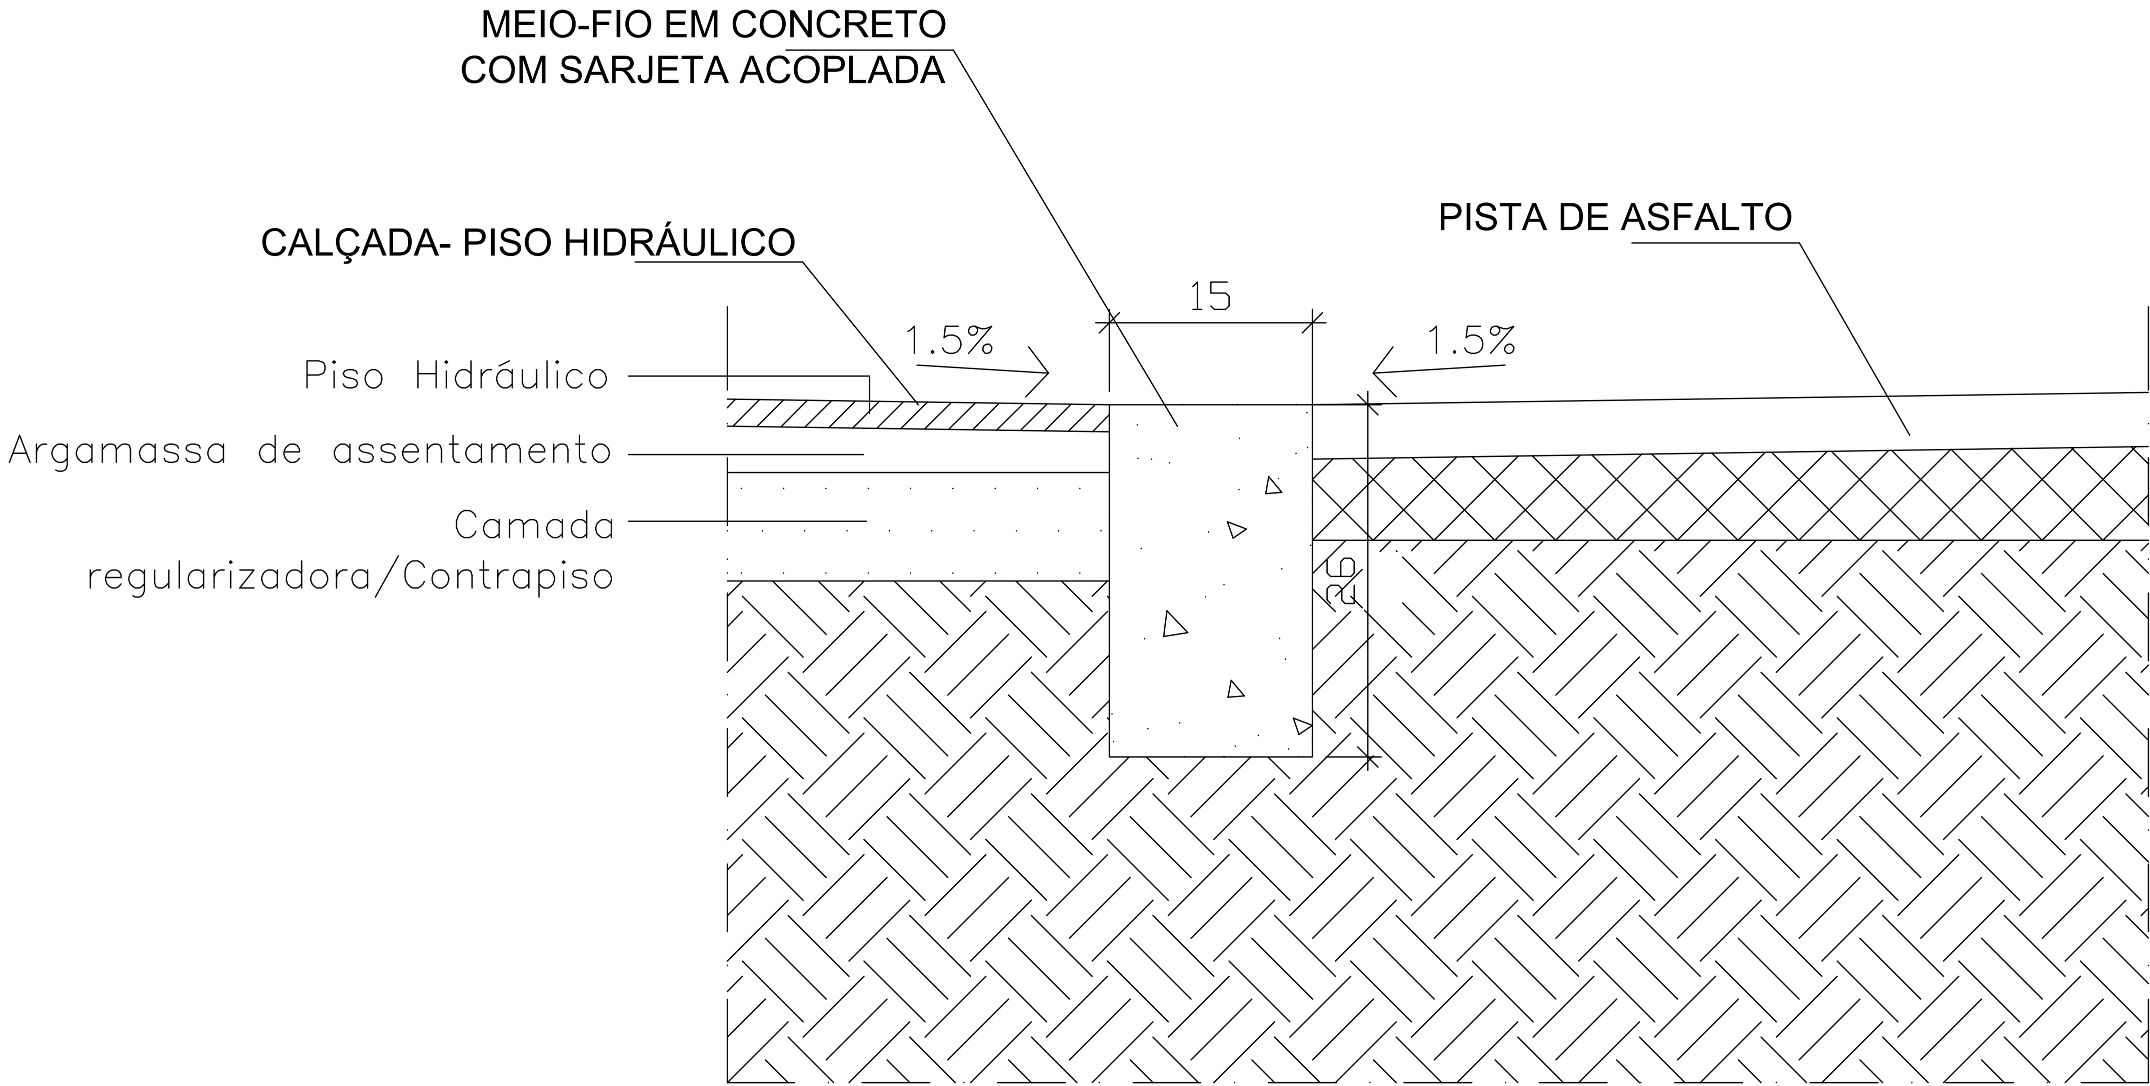

3 MEIO–FIO SEM SARJETA ASFALTO– PISO HIDRÁULICO
ESCALA 1/10

NOTAS

1- MEDIDAS EM METRO;

REV.	DATA	MODIFICAÇÕES	DESENHO
01	11/05/2011		LETÍCIA
00	02/05/2011	EMISSÃO INICIAL	LETÍCIA

CARVALHO HOSKEN

PROJETO: VILA OLÍMPICA

DESENHO: DETALHE MEIO-FIO

DET

N° 101

ARQ.RESP.	DESENHO	VISTO	DATA	ESCALA
BERNADETTE BUREGGIO	LETÍCIA		02/05/2011	1/25